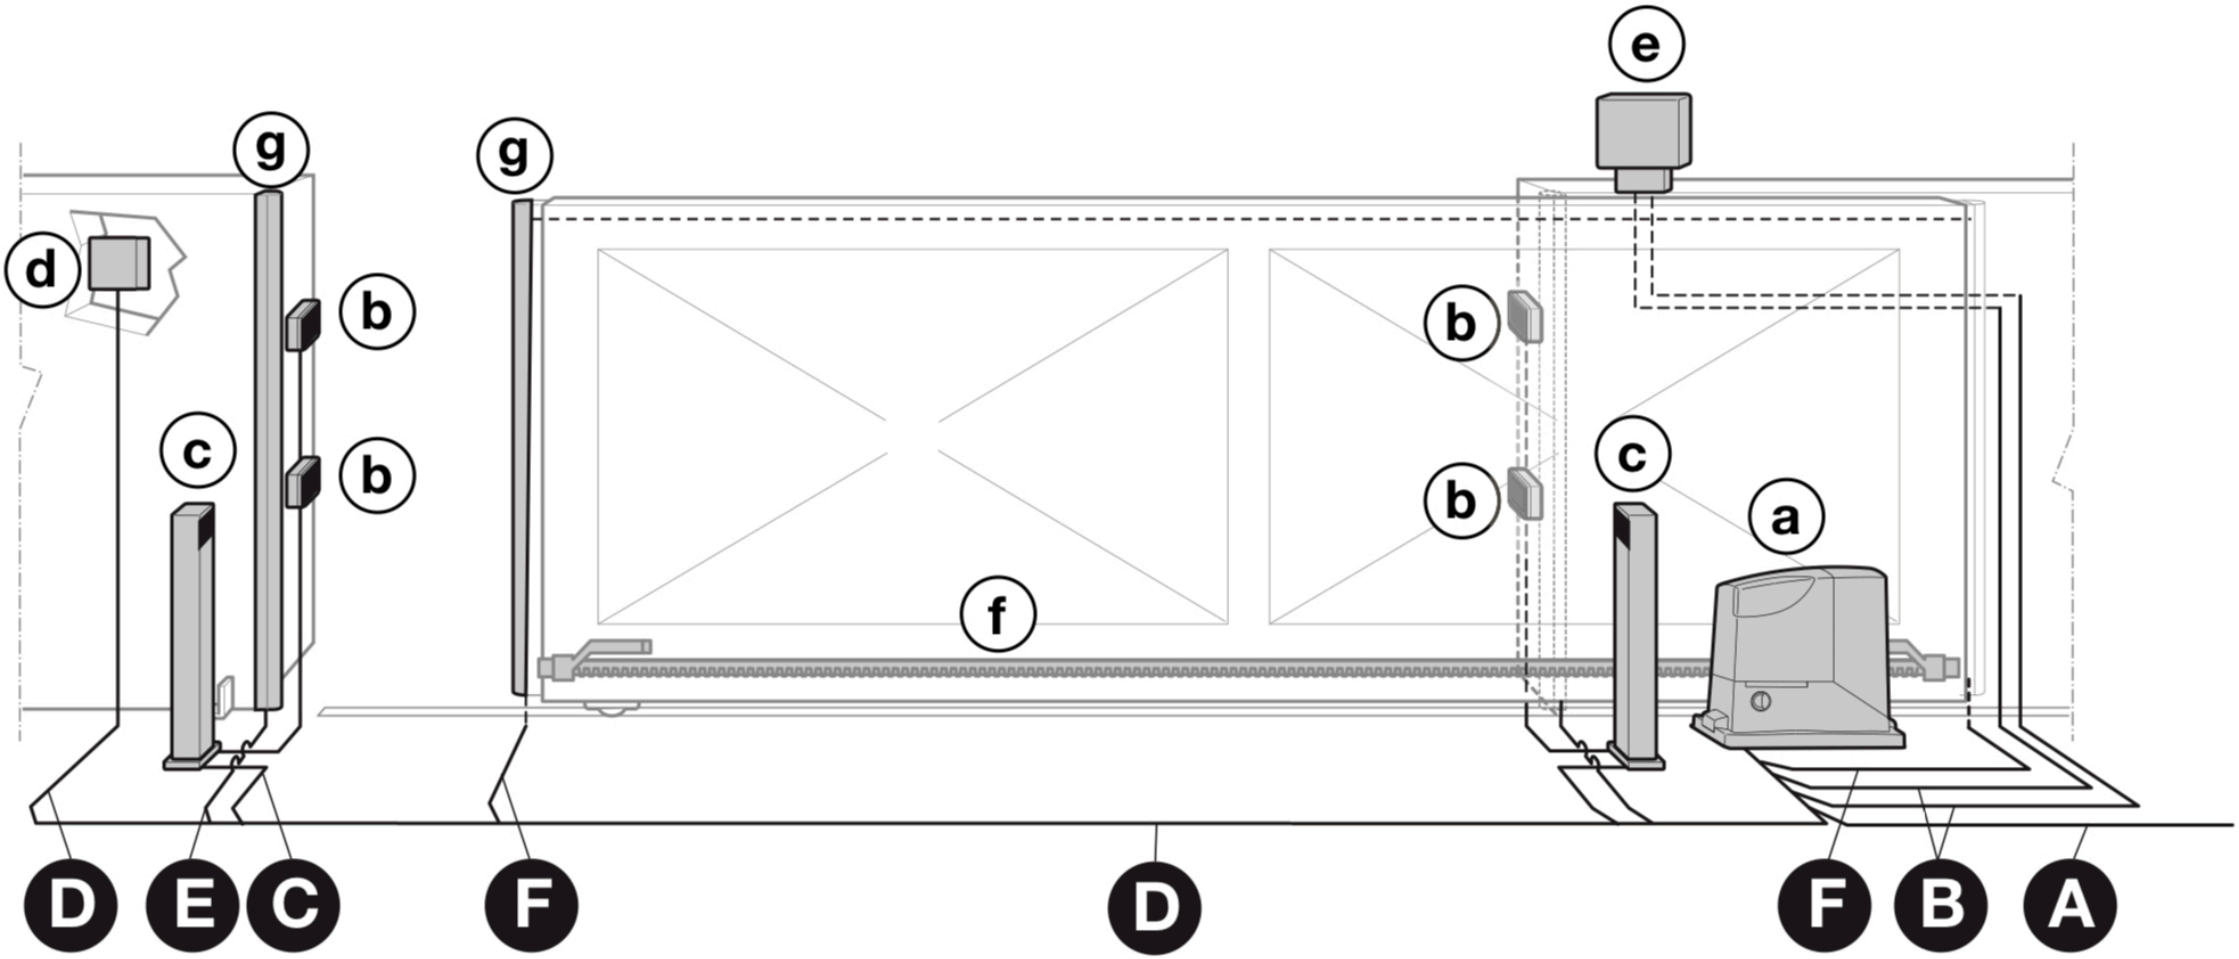


a elektromechanický pohon
b fotobunky
c stĺpiky na fotobunky (voliteľné)
d kľúčový spínač (voliteľný)
e výstražná lampa
f ozubený hrebeň
g dorazová lišta

Vedenie	**Typ kábla**	**Max. dĺžka**
A prívod 230V	1 kábel: 3x1,5 mm^2	30 m
B výstražná lampa	1 kábel: 2x0,5 mm^2	20 m
s integrovanou anténou	1 kábel: typ RG58 tienený	20 m
C fotobunky	1 kábel: 2x0,25 mm^2 (TX)	30 m
	1 kábel 2x0,25 mm^2 (RX)	30 m
D kľúčový spínač	1 kábel: 4x0,5 mm^2	50 m
E doraz. lišta na stĺpiku	1 kábel: 2x0,5 mm^2	30 m
F doraz. lišta na krídle brány	1 kábel: 2x0,5 mm^2	30 m